




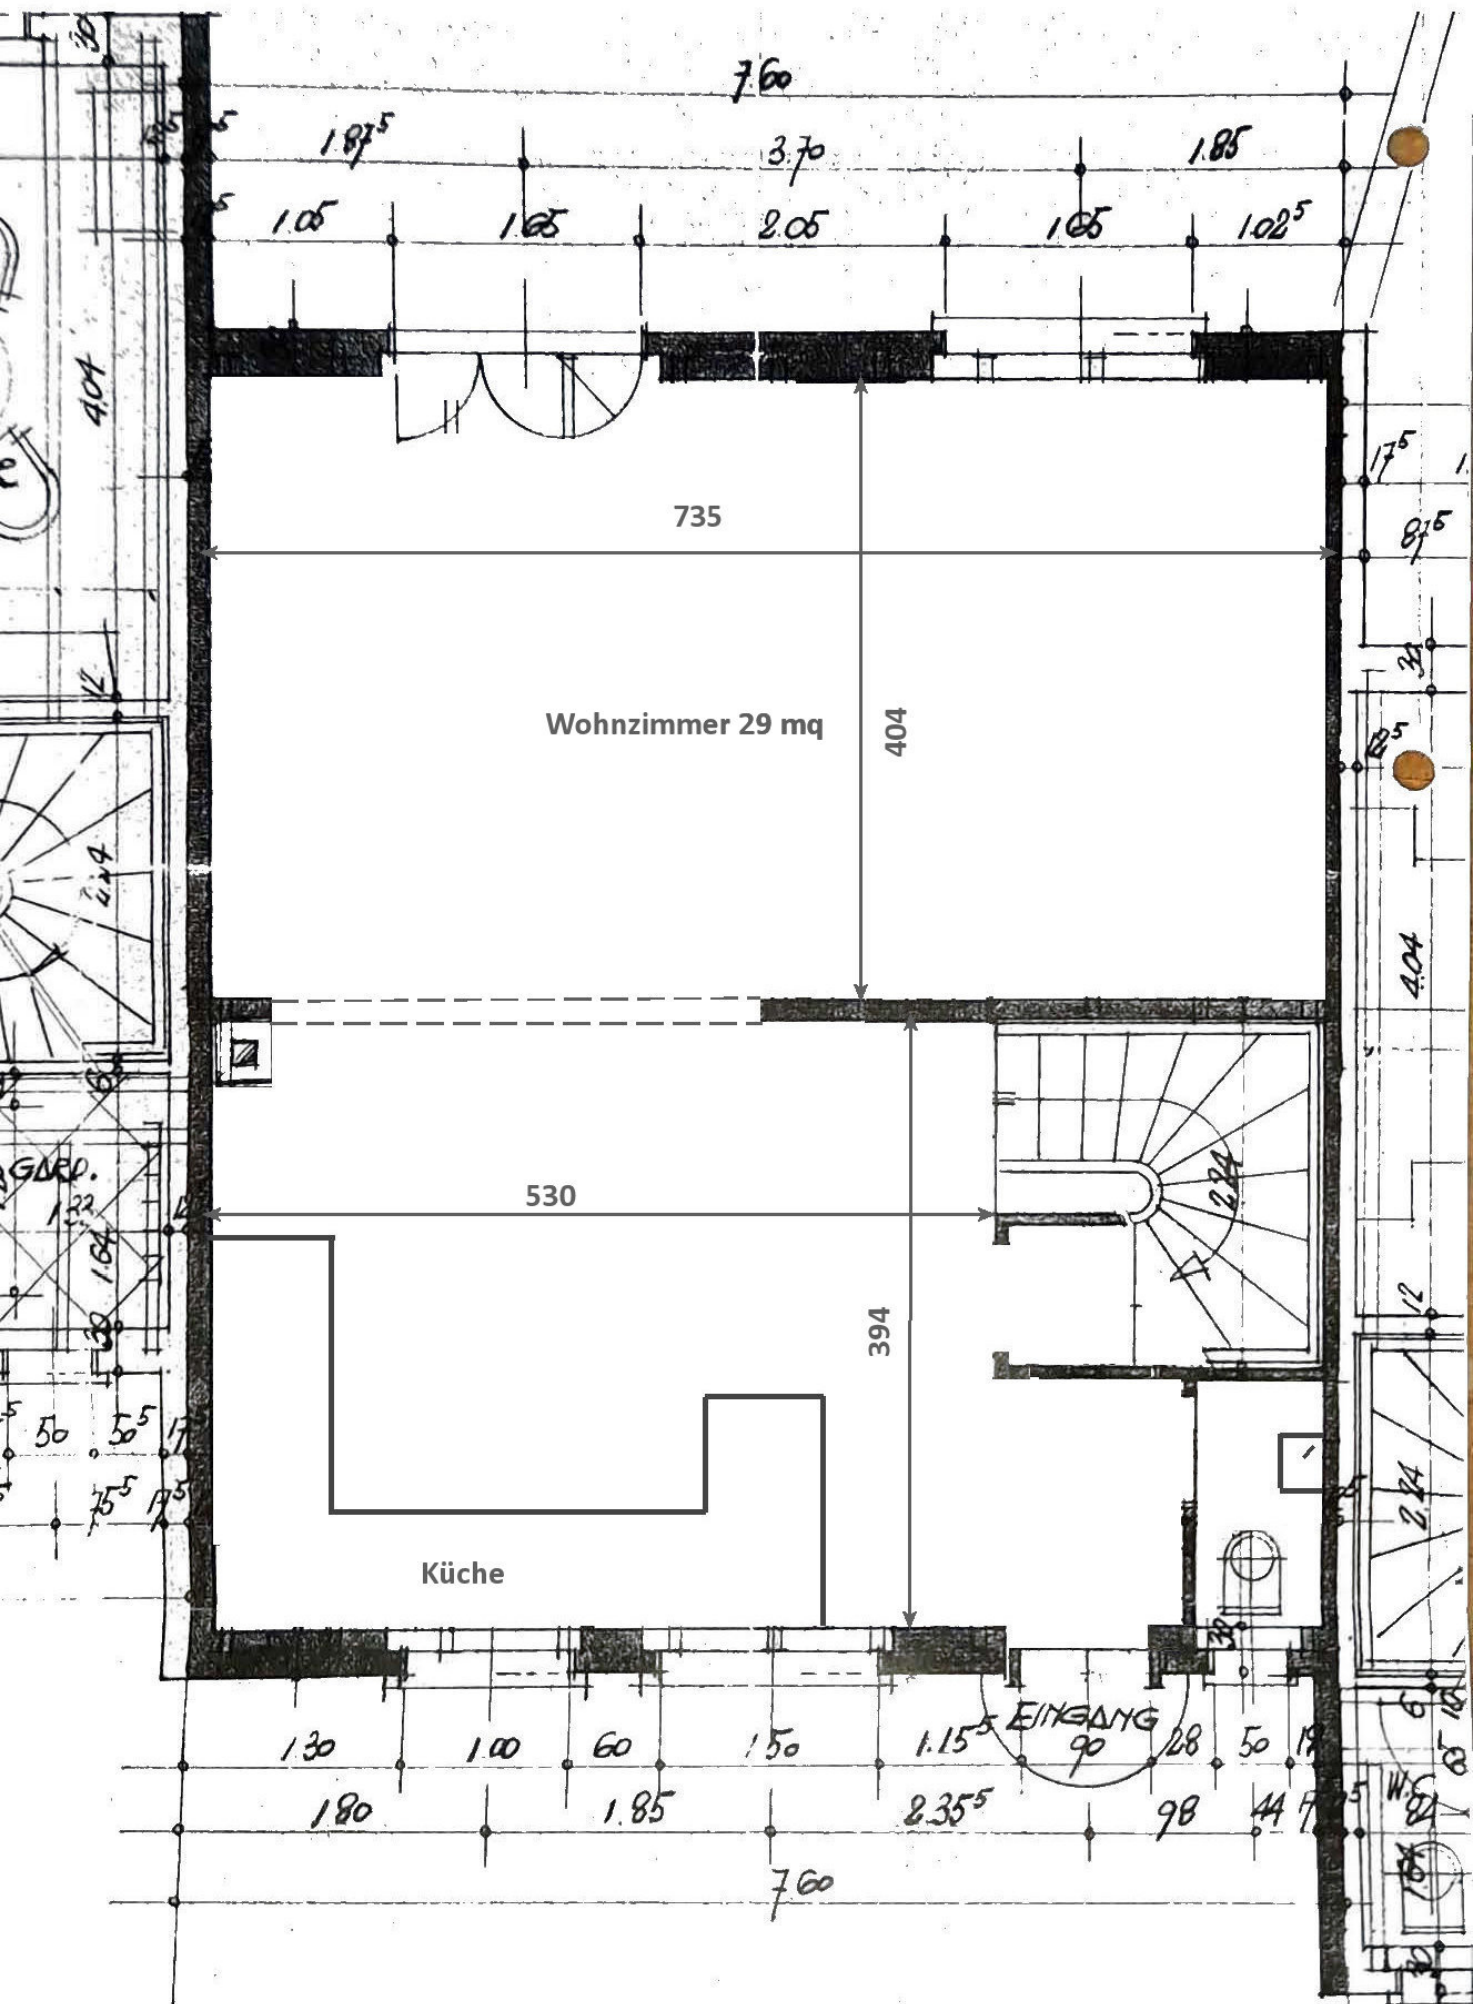

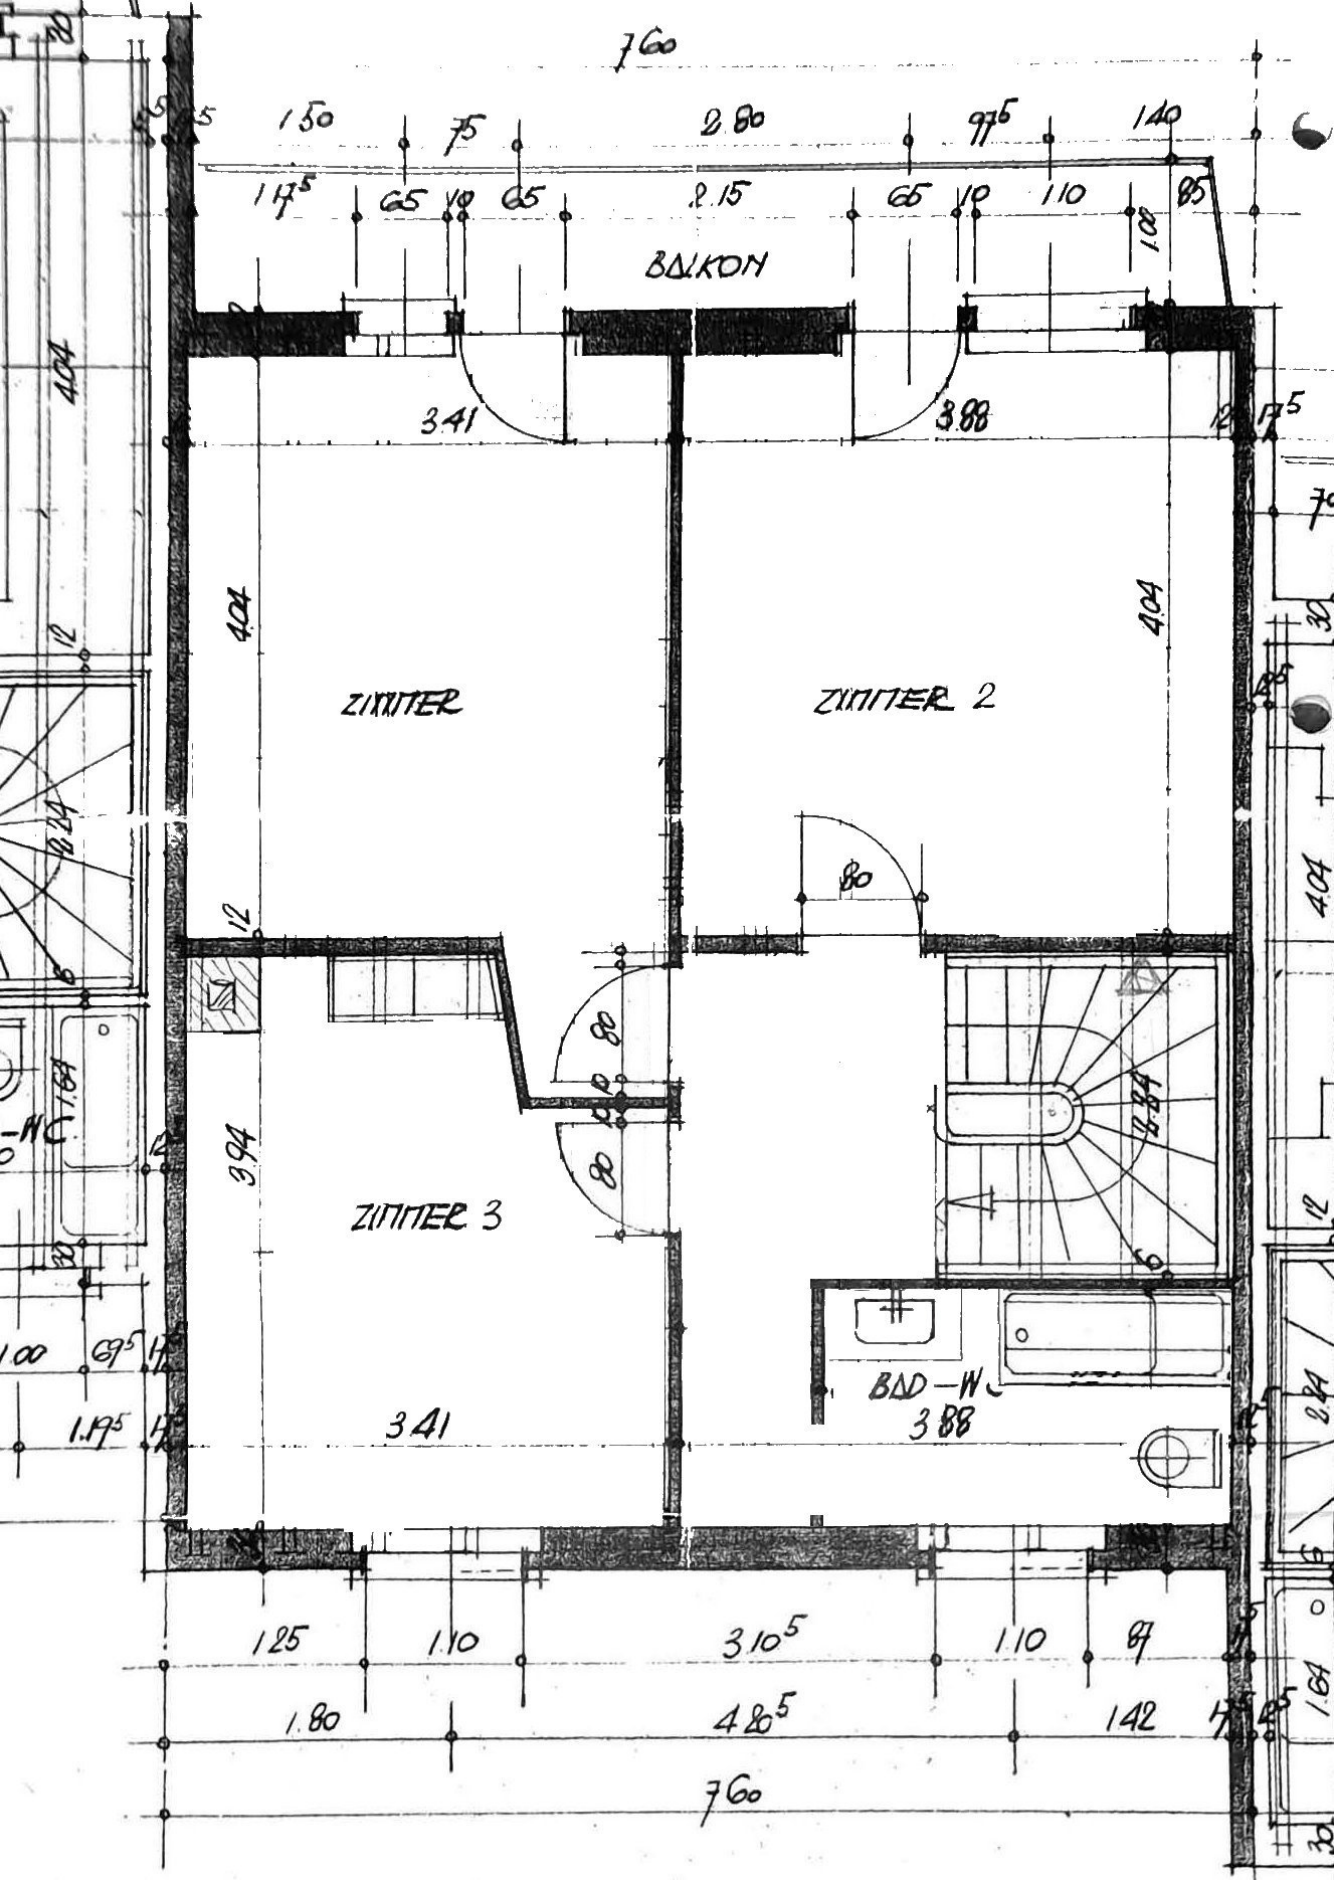

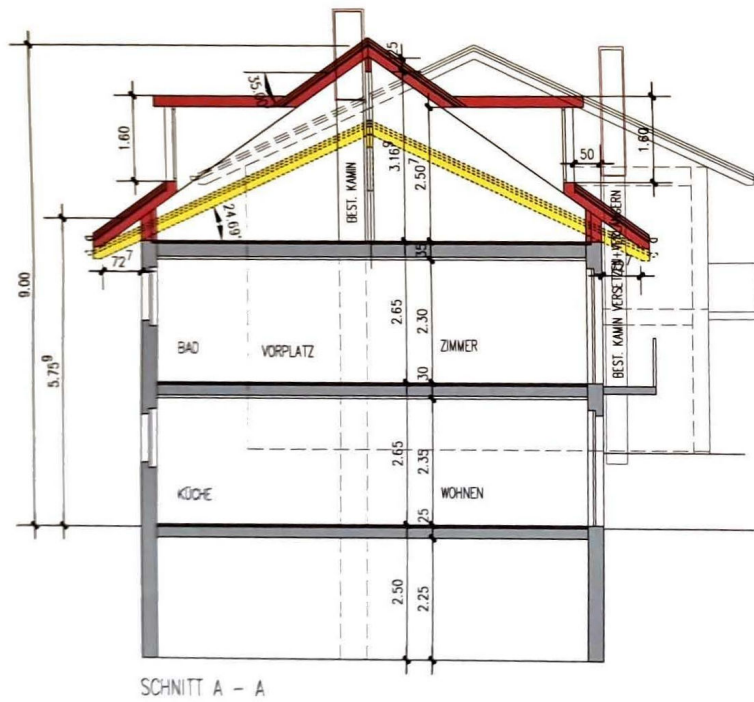

PROJEKT DIANA
 DACHGESCHOSS REF. MEDWEG 21a, 4410 LESTAL
 GRUNDRISS & SCHEITEL
 A. TSCHOPP, BÜRO FÜR BAUPLAN, RHEINFELDERSTRASSE 51, 4450 SISSACH
 DATUM : 18.01.2008
 MST. 1 : 100

LEGENDE :
 BESTEHEND
 ABBRUCH
 NEU

